


大ホール基本仕込み図

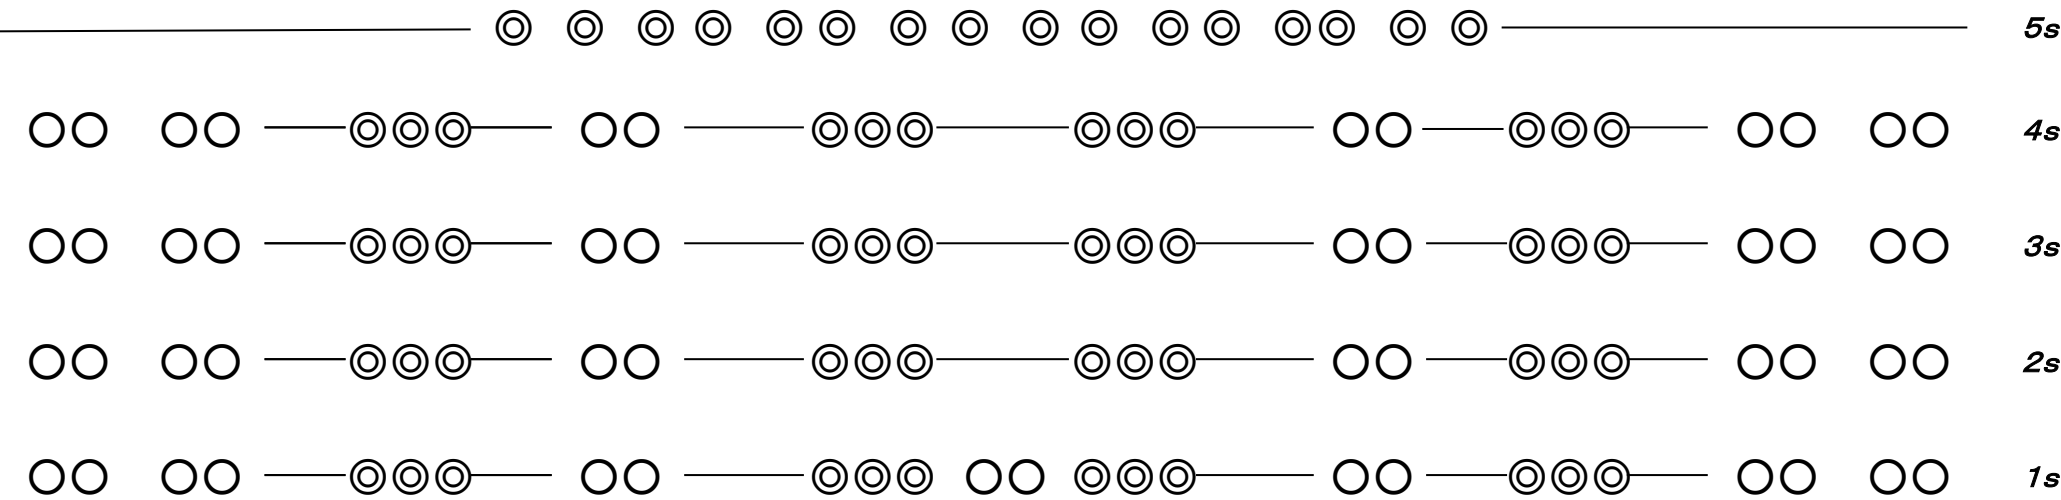

Φ

| | |
|----|-------------|
| UH | 22・63・71・72 |
| LH | 22・40・59・72 |

| | |
|---|-----|
| ○ | CSQ |
| ◎ | FQH |

| | |
|-------|------|
| 1s~4s | 12回路 |
| 5s | 8回路 |